Vue 3D

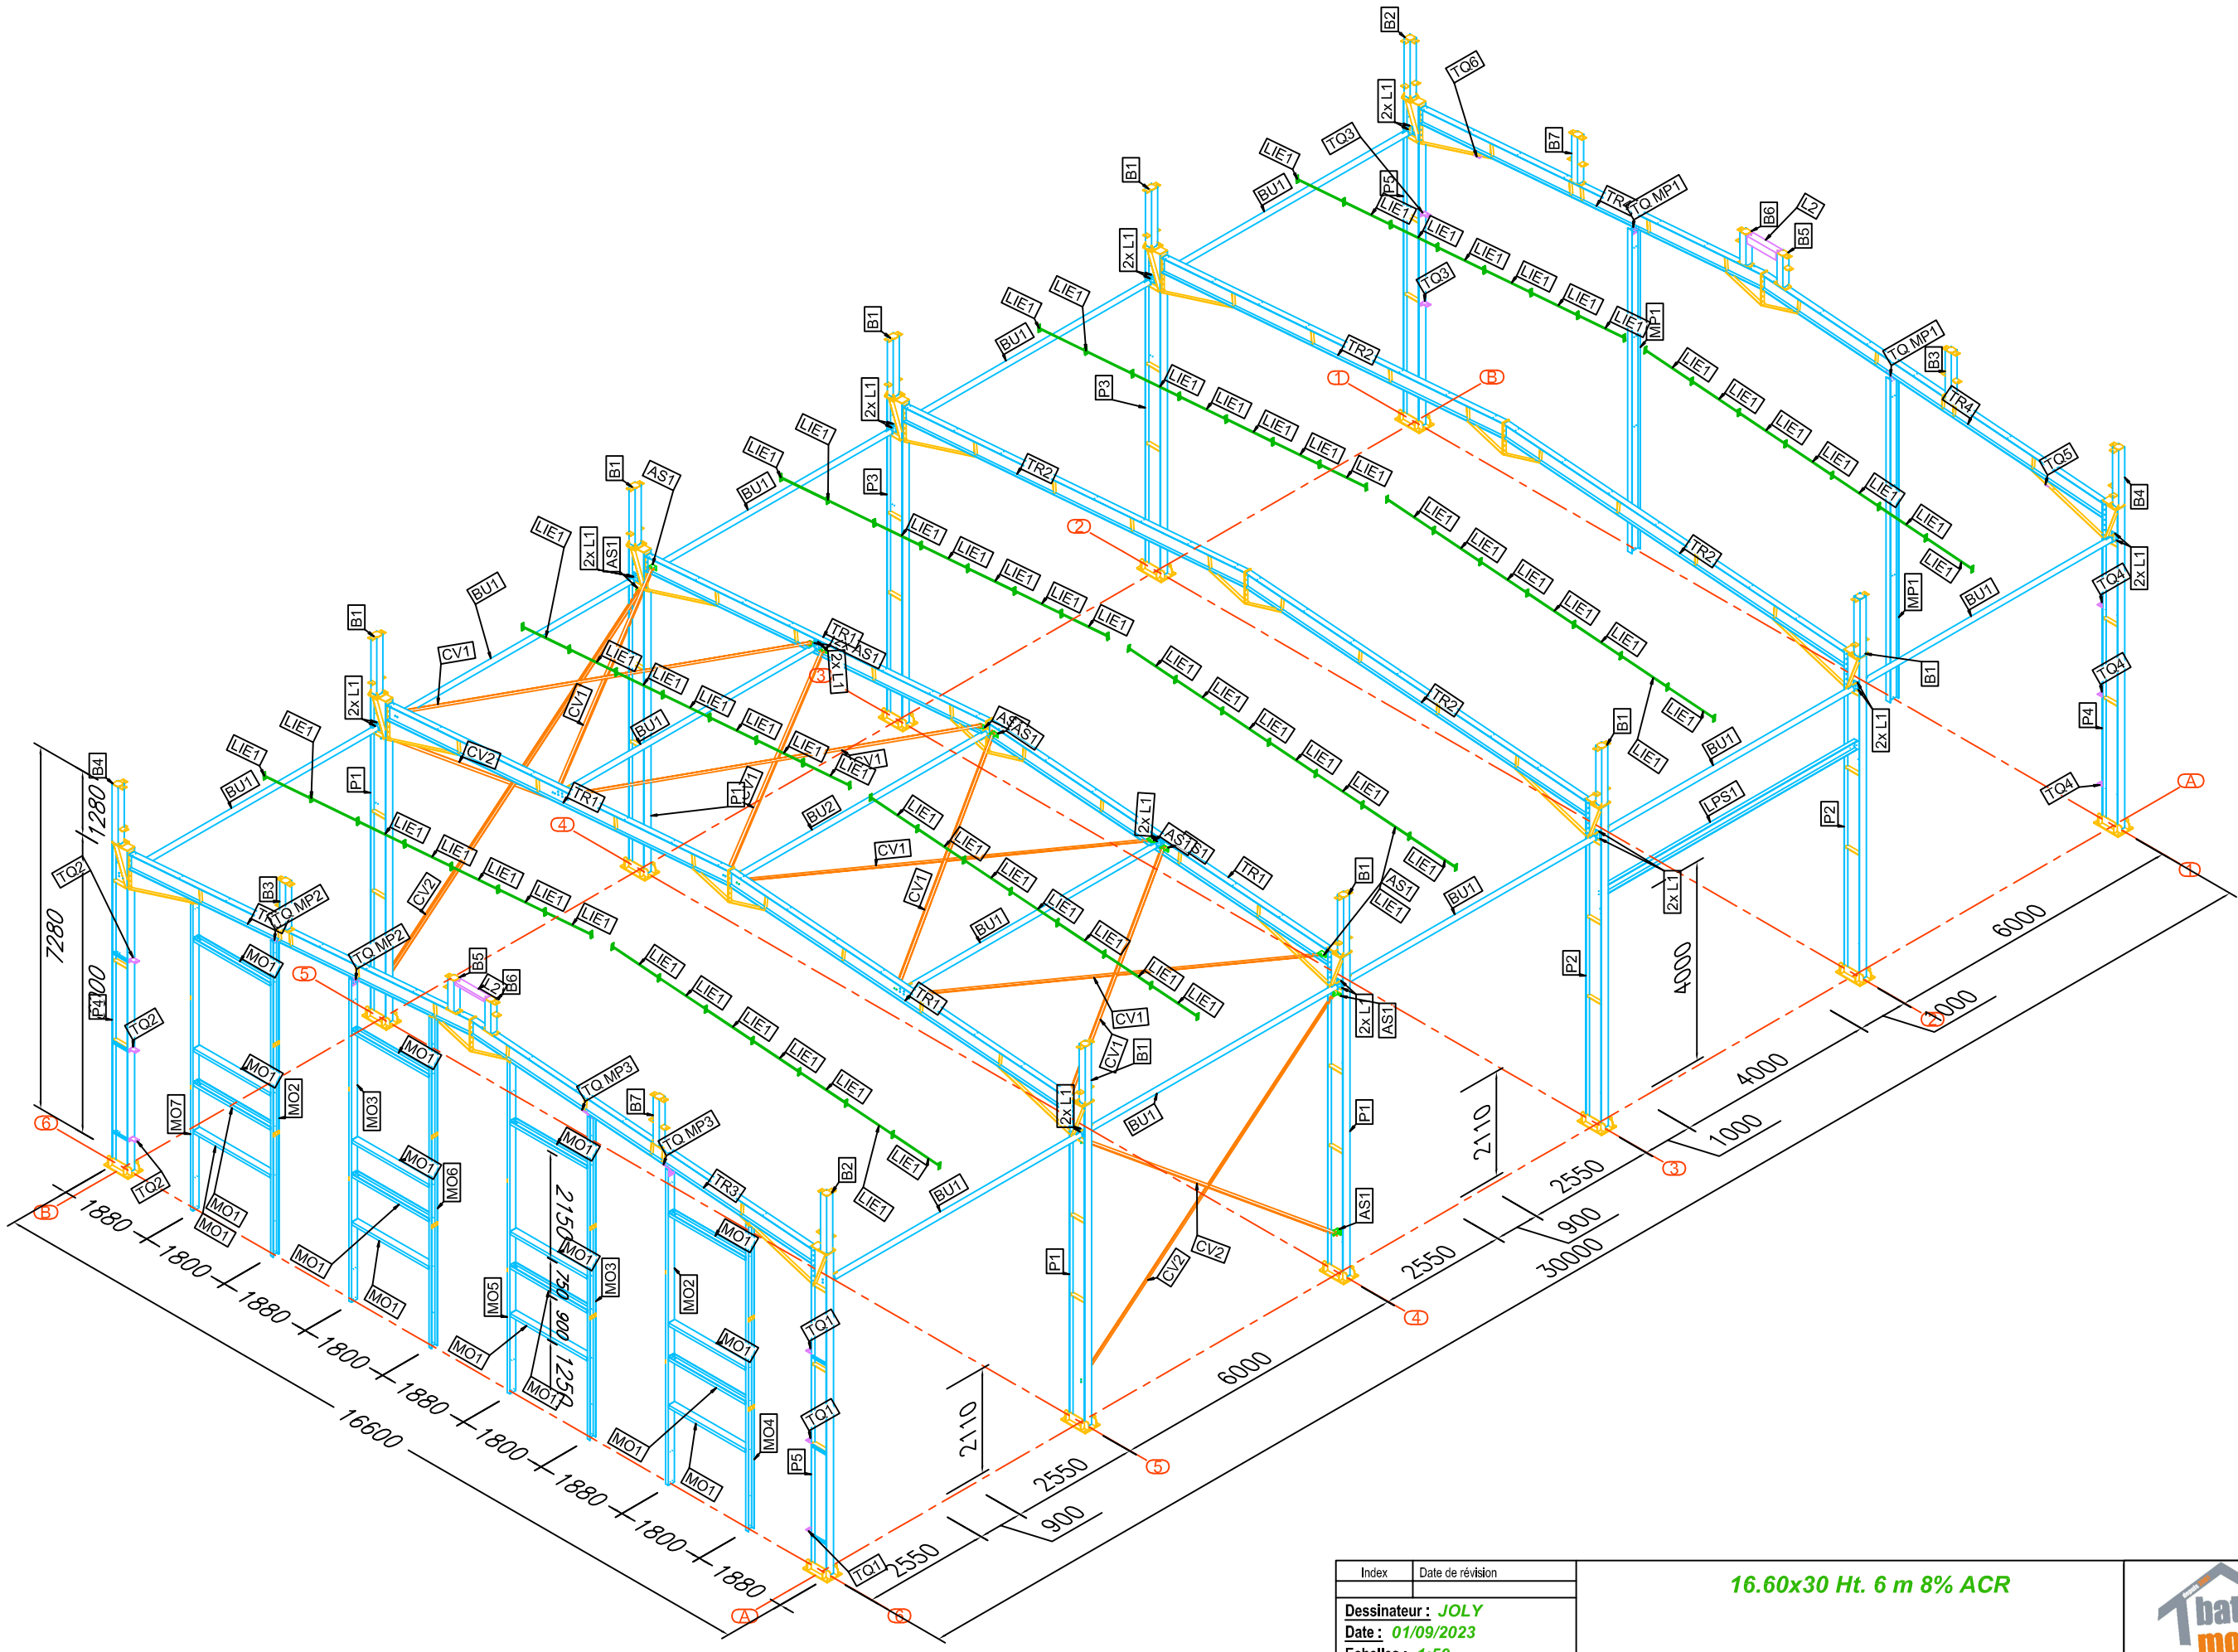

Index	Date de révision

Dessinateur : *JOLY*
Date : *01/09/2023*
Echelles : *1:50*

16.60x30 Ht. 6 m 8% ACR

batiments.com moinschers par Steel Shed Solutions

Nom du plan : *101*

Client : *LASSELIN*

N° de projet : *BMC 11613*